

PRIMĂRIA COMUNEI MOLDOVENI

Data anunțului : 16.09.2021

**ANUNȚ DE INFORMARE A PUBLICULUI ÎN LEGĂTURĂ
CU ETAPA ELABORĂRII PROPUNERILOR PENTRU**

PLANUL URBANISTIC ZONAL “Înființare seră legumicolă”


*Adresă Imobil tarla 173/6, parcelele 4, 5, 6, 7, 7/1 și 8, nr. cad.
23373, cod poștal 927107, sat Moldoveni, județul Ialomița*

Argumentare:

- schimbarea utilizării funcționale a terenului cu suprafața de
17300

- înființare seră legumicolă

Inițiator : SC MARCOS INTERNATIONAL IMPORT EXPORT SRL

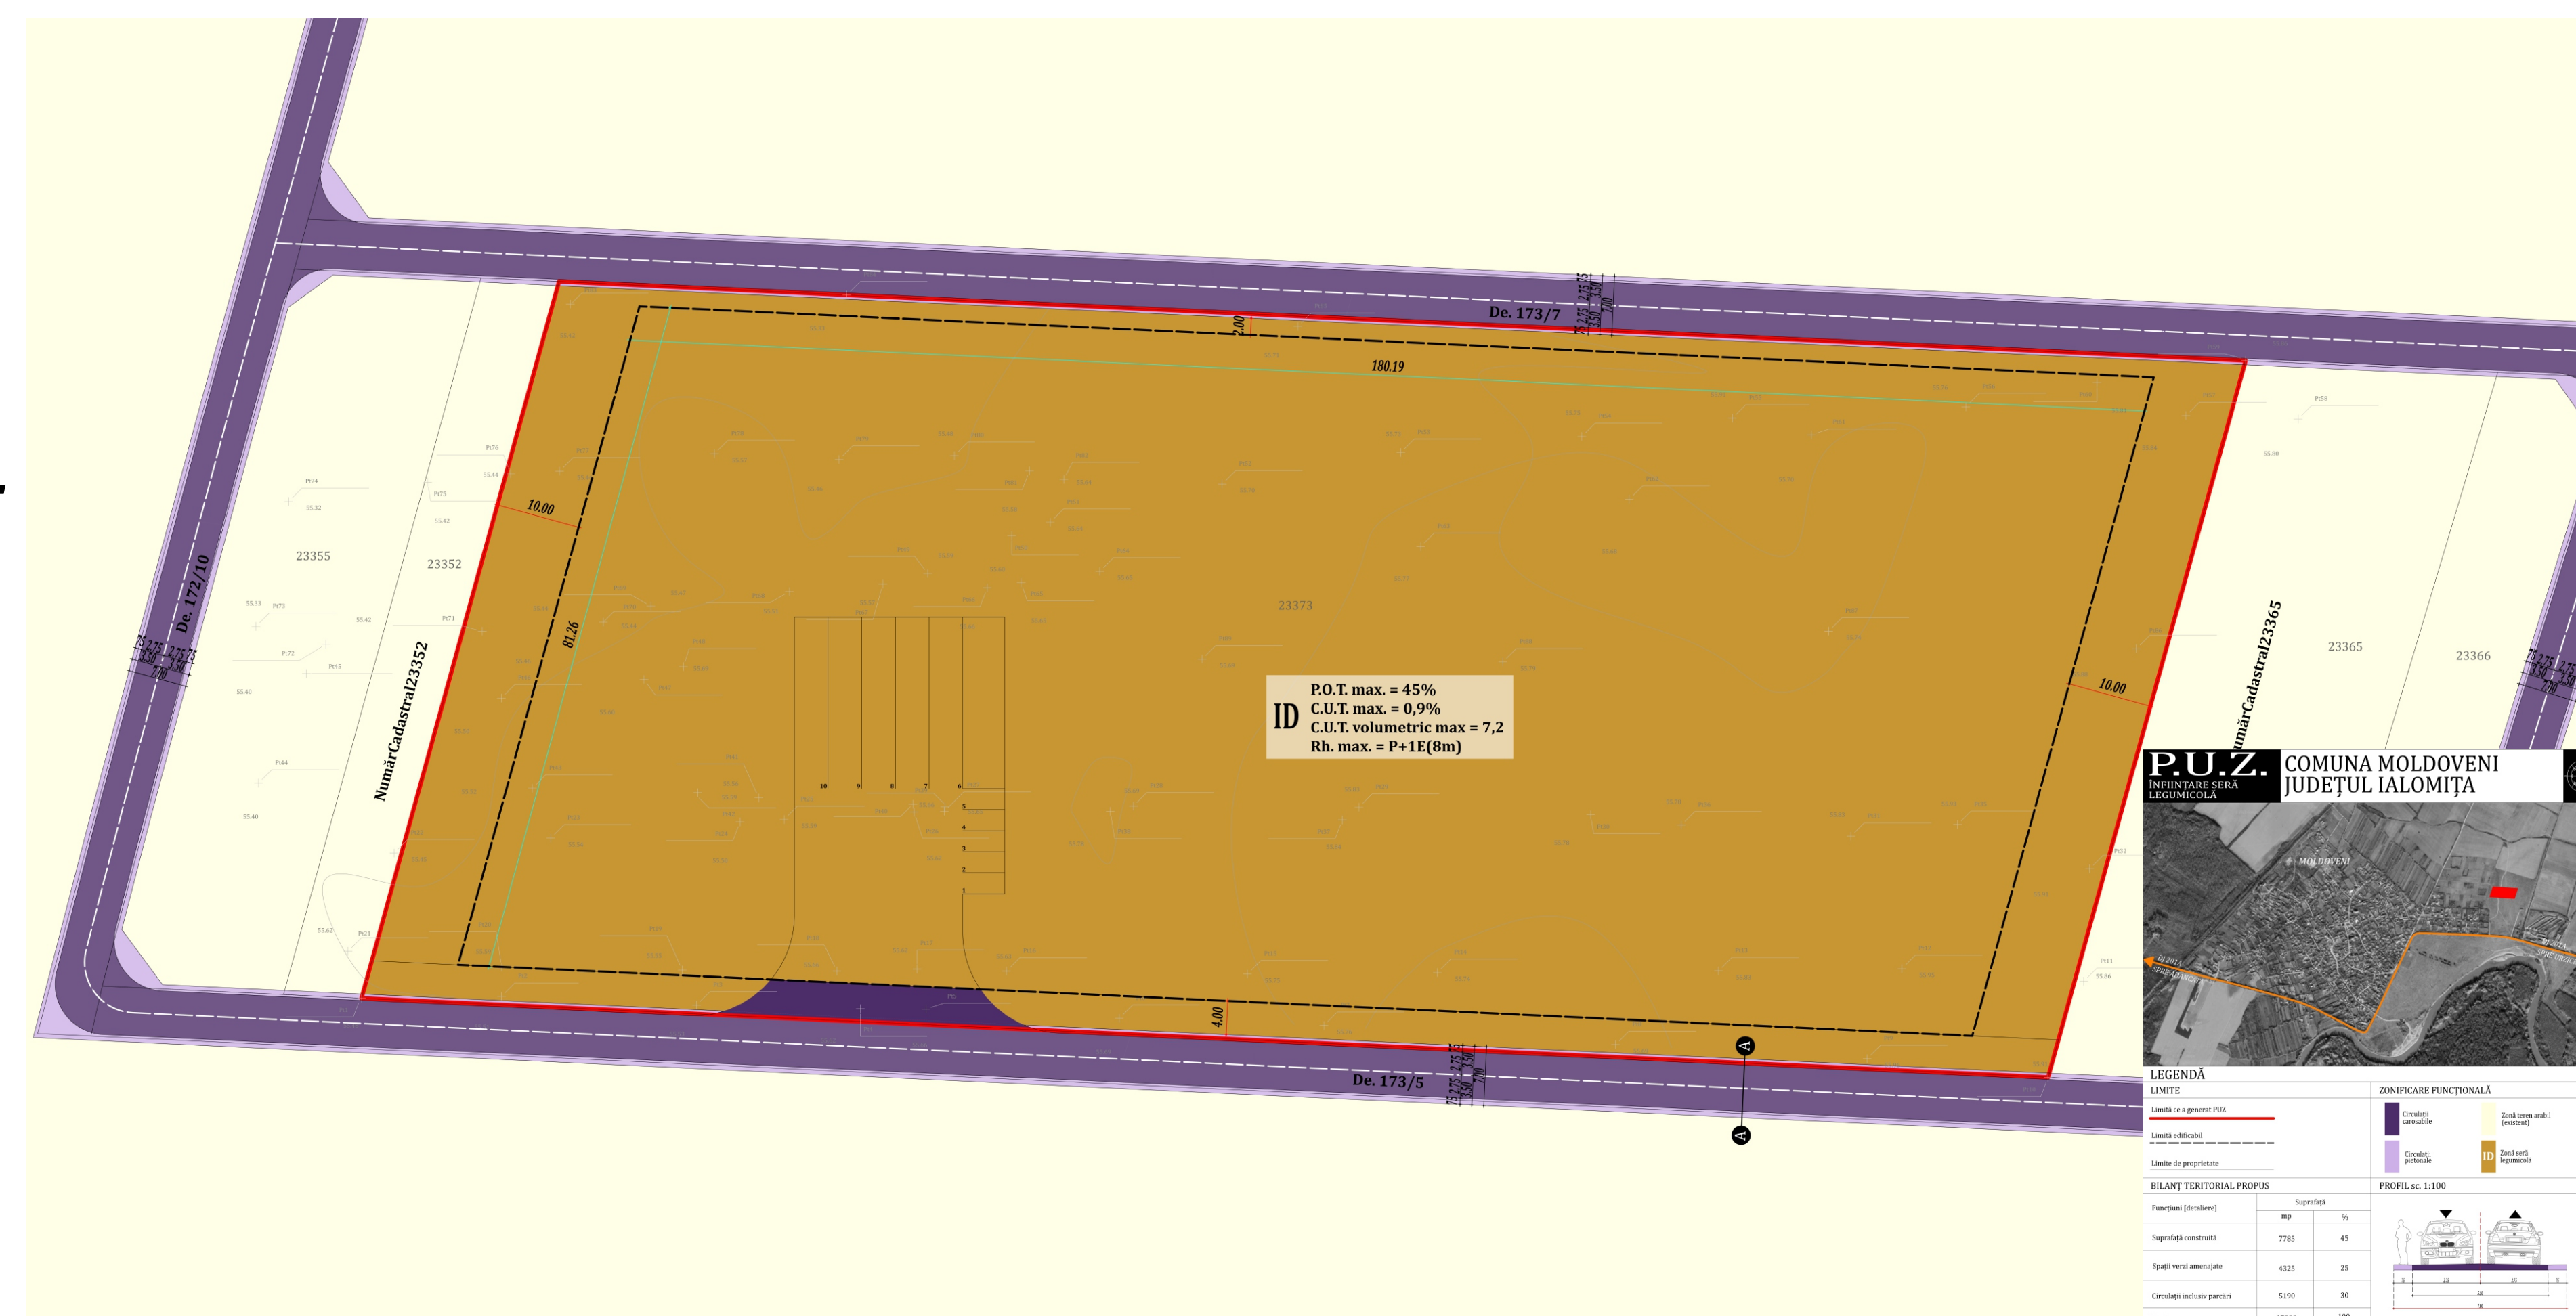

**PUBLICUL ESTE INVITAT SĂ TRANSMITĂ OBSERVAȚII ȘI PROPUNERI privind elaborarea propunerilor pentru
PLANUL URBANISTIC ZONAL**

în perioada 16.09.2021 - 30.09.2021 (15 zile)

PUBLICUL ESTE INVITAT LA DEZBATEREA PRIVIND PROPUNERILE PLANULUI URBANISTIC ZONAL

în data de **30.09.2021**

Persoana responsabilă cu informarea și consultarea publicului: Mihai Elena Georgiana, în calitate de Secretar general al UAT Molodveni
Adresa: Primăria comunei Moldoveni, Str. Primăriei nr. 2; Telefon: 0243/285523; E-mail: primariamoldoveniil@yahoo.com

Observațiile sunt necesare în vederea stabilirii cerințelor de elaborare a PLANULUI URBANISTIC ZONAL
Răspunsul la observațiile transmise va fi publicat pe pagina de internet a Primăriei comunei Moldoveni și/sau la avizierul
instituției, și va fi prezentat în maxim 10 zile de la încheierea perioadei de transmitere a sugestiilor și a observațiilor

Etapele preconizate pentru consultarea publicului până la aprobarea planului:

- ETAPA PREGĂTITOARE - ANUNȚ DE INTENȚIE LA ELABORARE
- ETAPA ELABORĂRII PROPUNERILOR CE VOR FI SUPUSE PROCESULUI DE AVIZARE
- ETAPA APROBĂRII PLANULUI URBANISTIC ZONAL
- ETAPA MONITORIZĂRII IMPLEMENTĂRII PLANULUI URBANISTIC ZONAL

Metoda de informare : <http://www.primariamoldoveni.ro> și/sau la avizierul instituției